
Stadt Dierdorf Entwurf

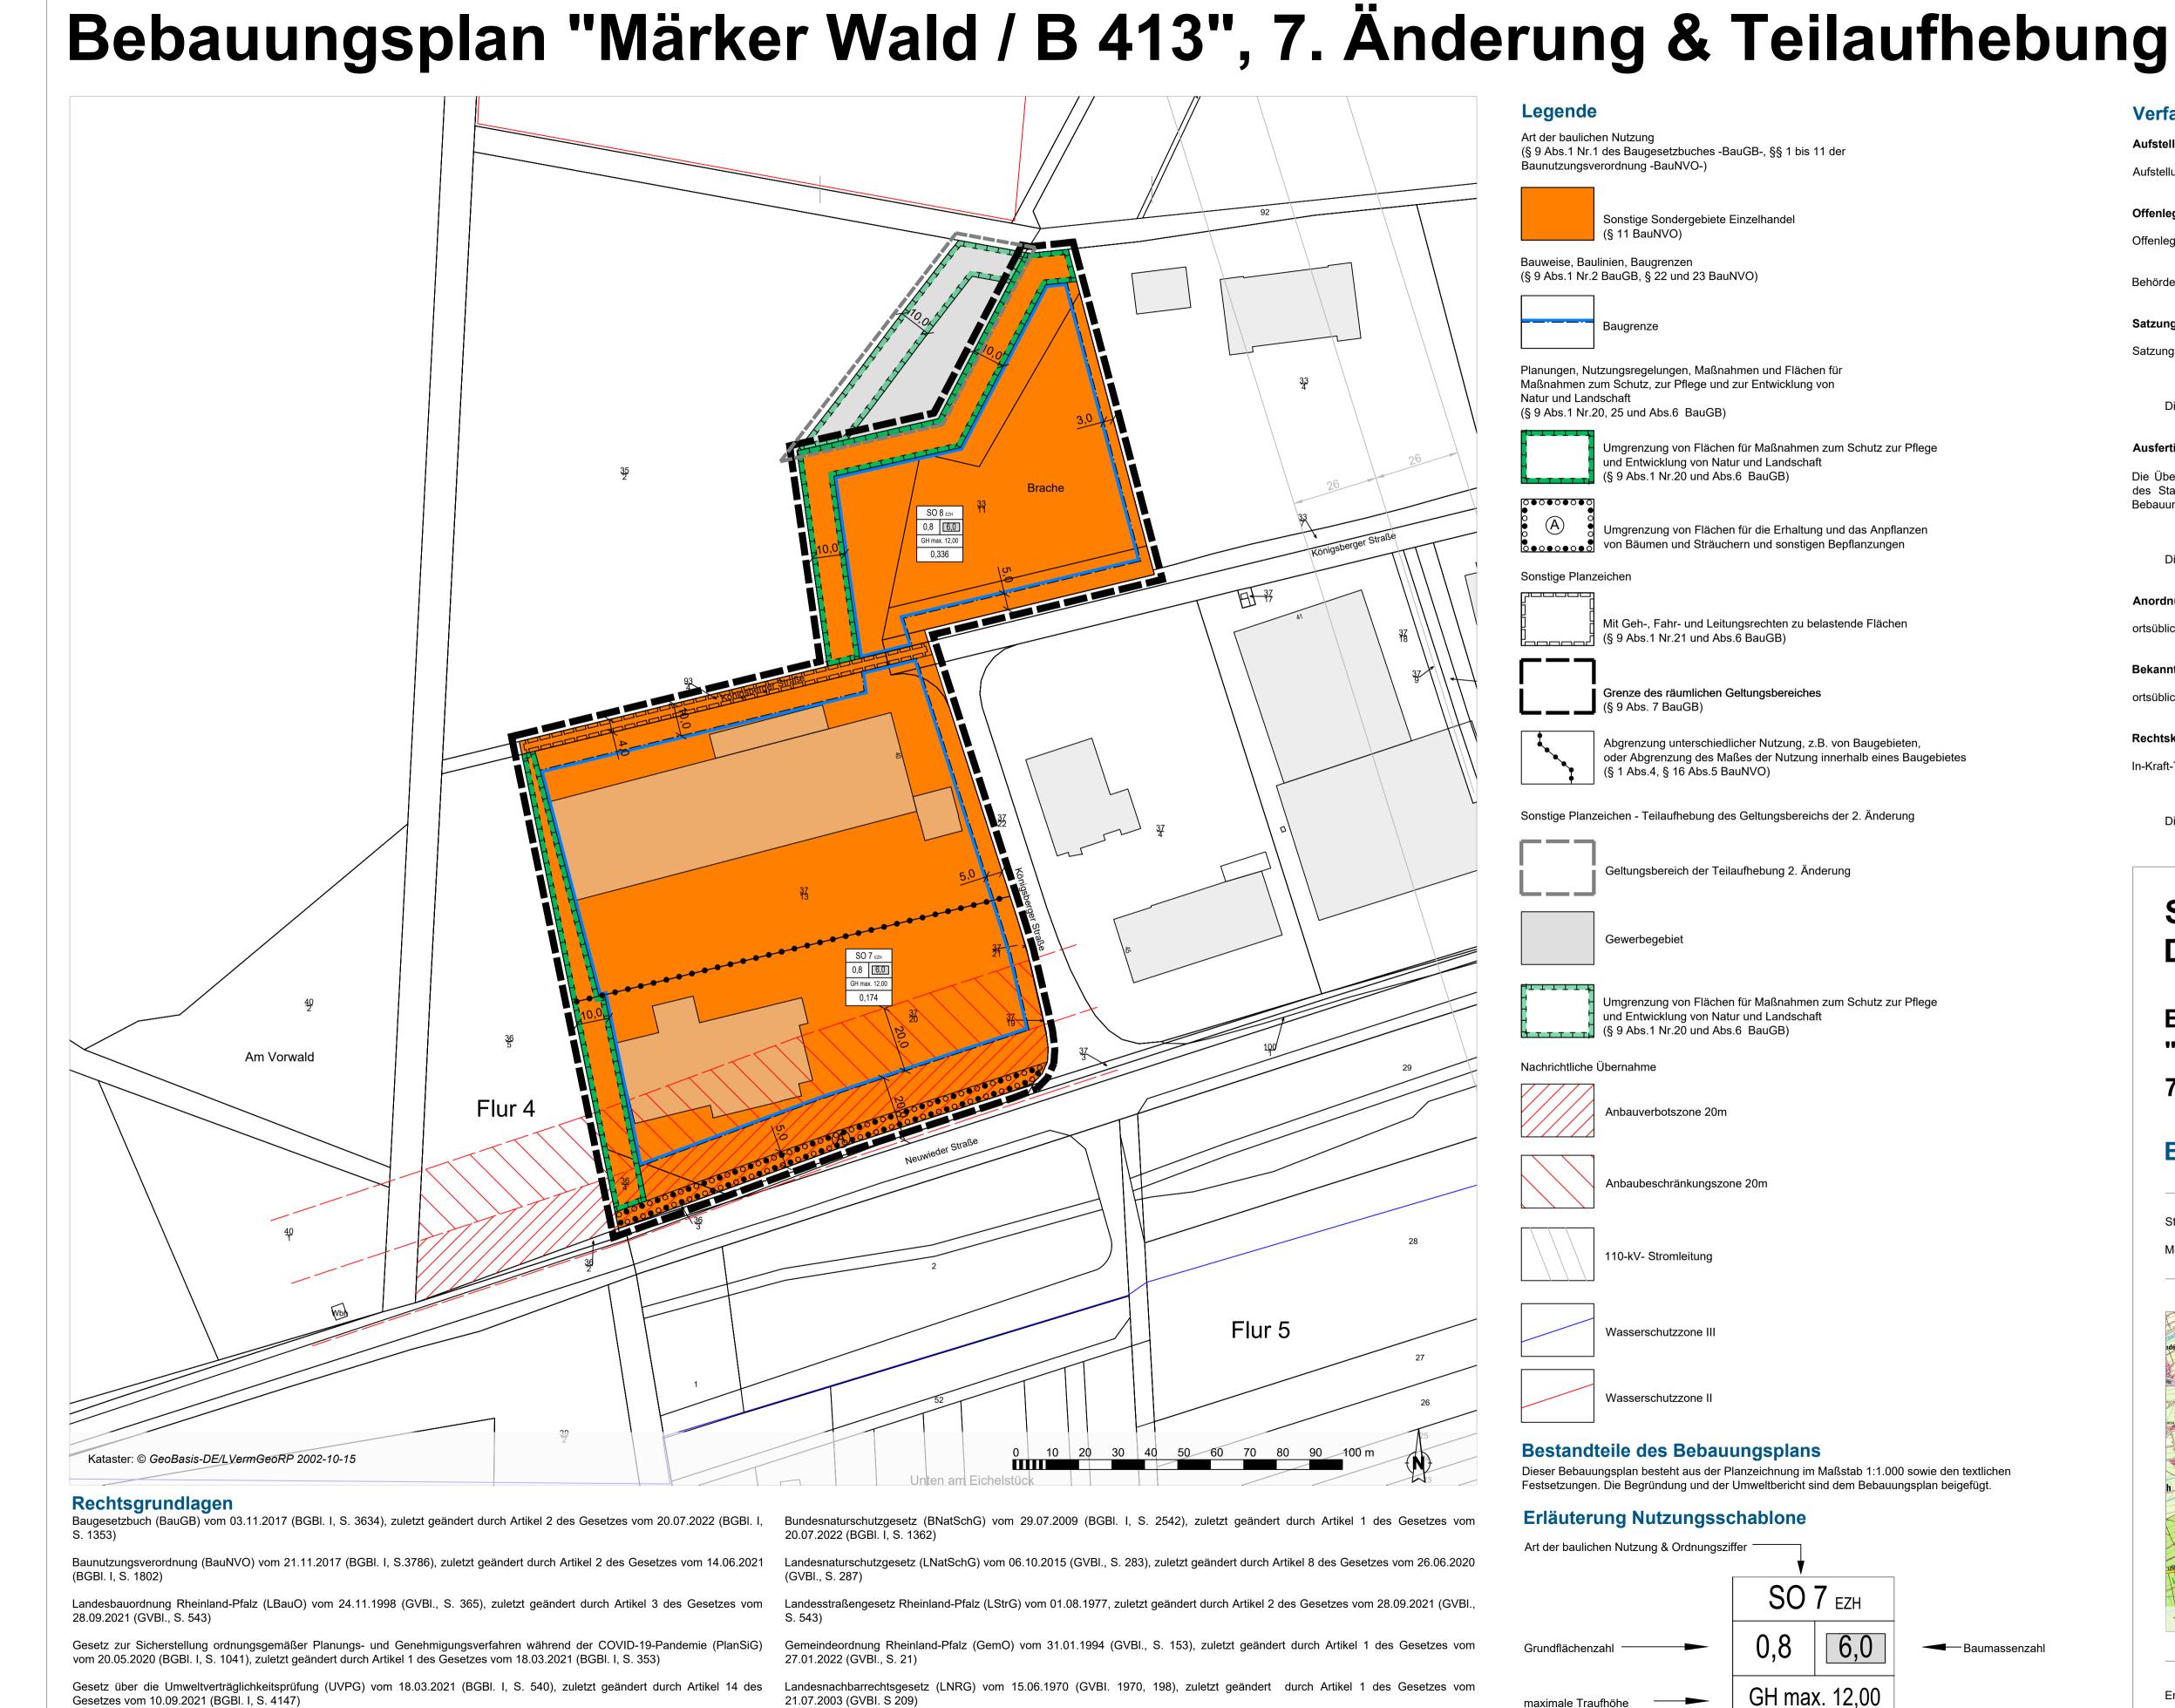

Bundesfernstraßengesetz (FStrG) vom 28.06.2007 (BGBl. I, S. 1206), zuletzt geändert durch Artikel 11 des Gesetzes vom 19.06.2022

Landeswaldgesetz (LWaldG) vom 30. 11.2000 (GVBI. S 504), zuletzt geändert durch das Gesetz vom 27.03.2020 (GVBI. S 98)

Landessolargesetz (LSolarG) vom 30.09.2021 (GVBl. S. 550)


Verkaufsflächenzahl ———

Landesgesetz über die Umweltverträglichkeit (LUVPG) vom 22.12.2015 (GVBI., S. 516), zuletzt geändert durch Artikel 1 des Gesetzes

Bundesimmissionsschutzgesetz (BImSchG) vom 17.05.2013 (BGBI. I, S. 1274), zuletzt geändert durch Artikel 2 des Gesetzes vom

vom 27.03.2018 (GVBI., S. 55)

20.07.2022 (BGBI. I, S. 1362)

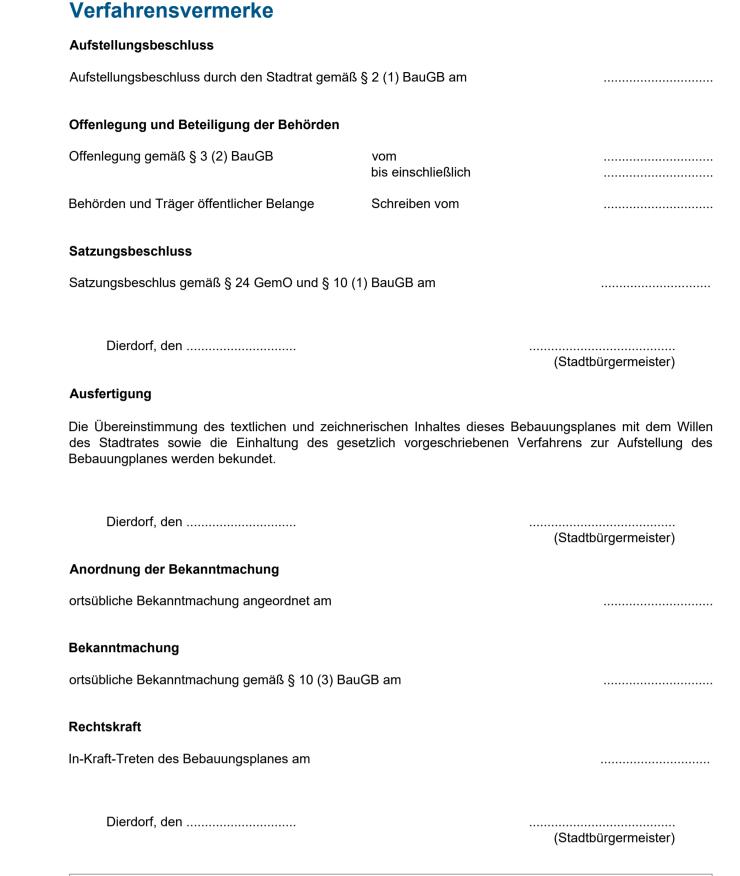






Bebauungsplan
"Märker Wald / B 413"
7. Änderung & Teilaufhebung

Entwurf

Stand: 14. Oktober 2022

Maßstab: 1:1.000

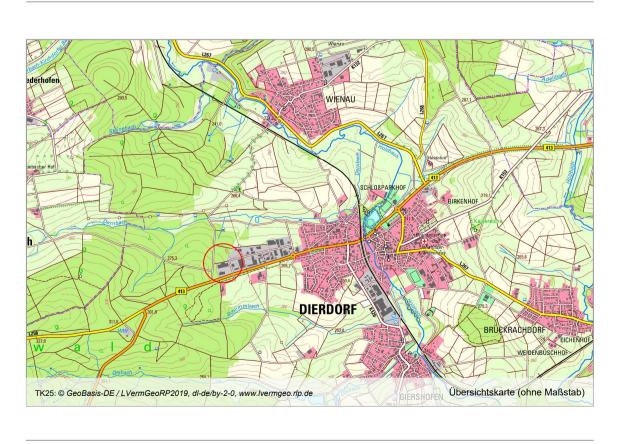

Erarbeitet durch: Plant



Dipl.-Ing. Daniel Heßer Freier Stadtplaner AKRP Schloßstraße 11

www.planung1.de info@planung1.de T 06571 177 98 00 F 06571 177 98 01