


# Bebauungsplan "Auf dem Hanfgarten" - Vorentwurf (Bebauungs- und Erschließungskonzept)

## Ortsgemeinde Stebach

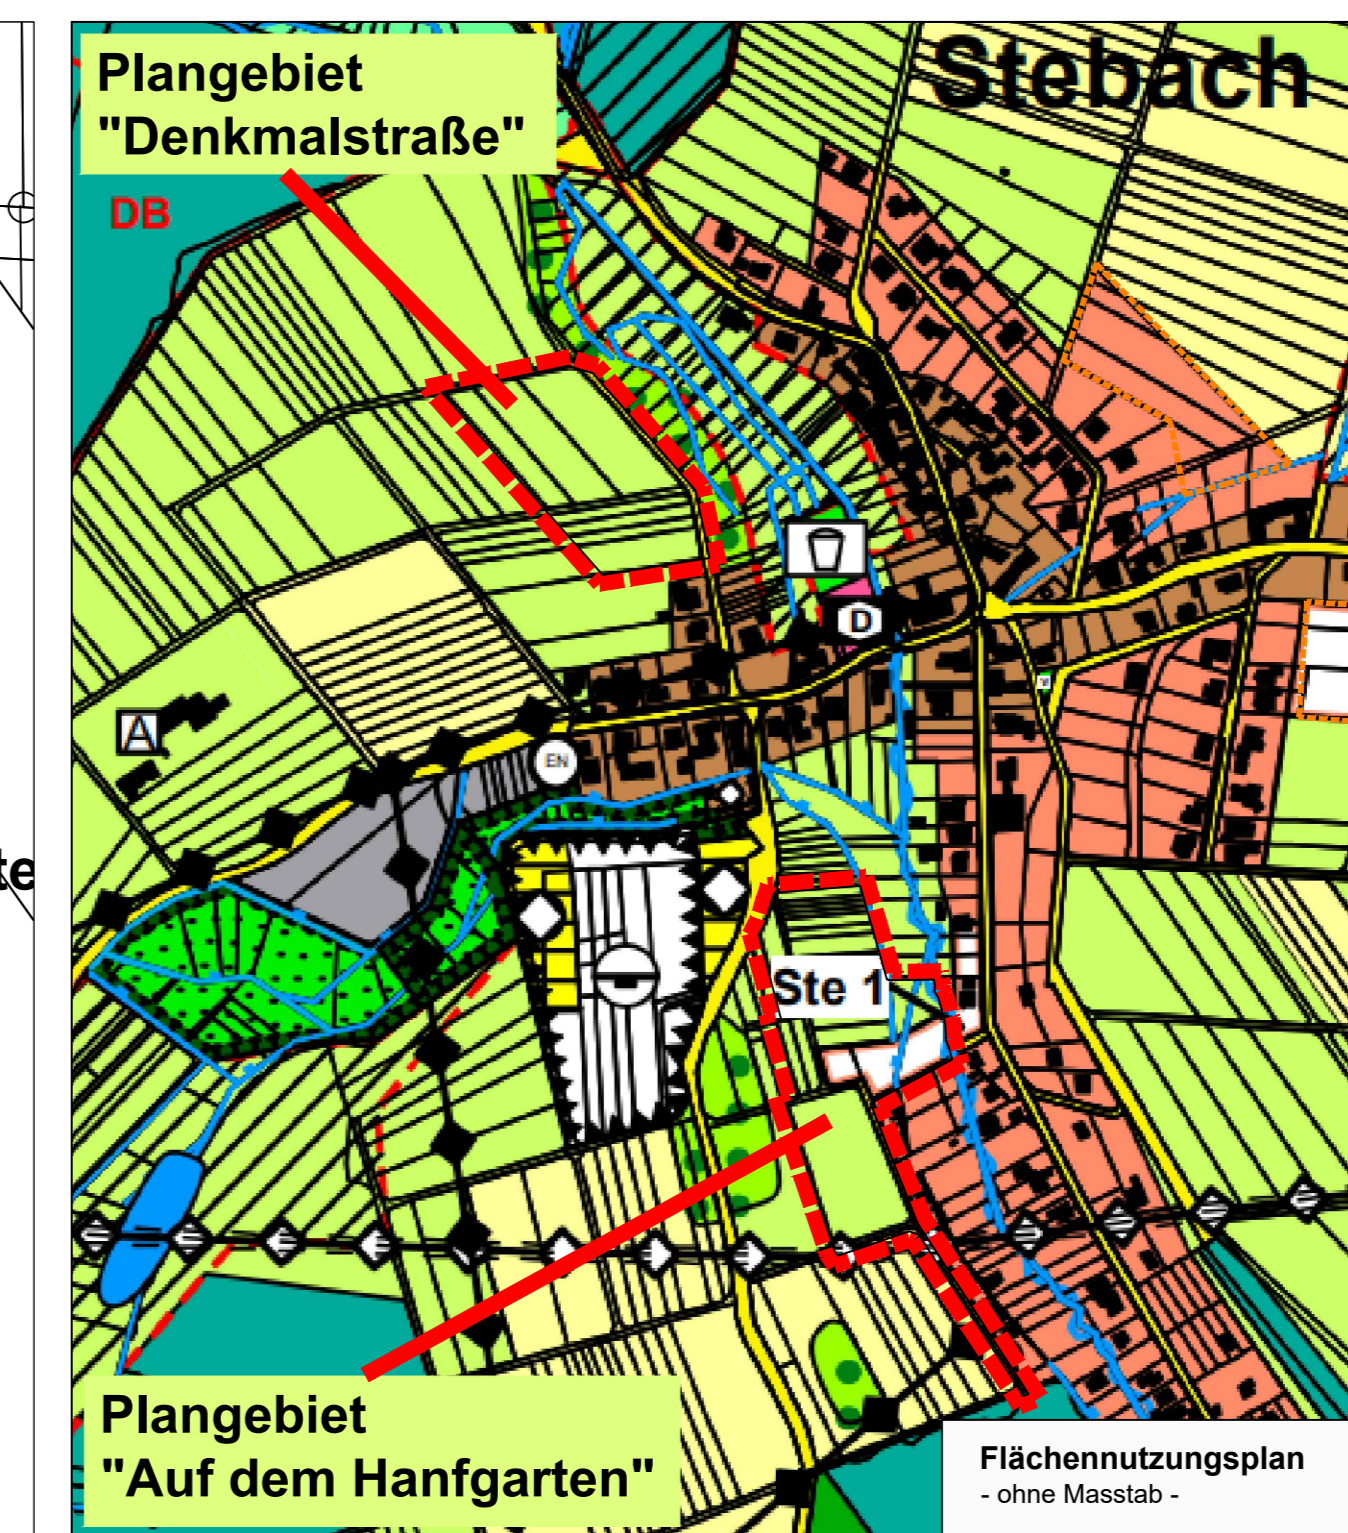

<b>Aufstellung</b> am _____ aufgestellt gemäß § 2 (1) BauGB durch Beschluss der Ortsgemeinde (Ort, Datum, Ortsbürgermeister(in))	<b>Beteiligung der Behörden</b> Beteiligung der Behörden gemäß § 2 (1) BauGB mit Schreiben vom _____ § 4 (1) BauGB mit Schreiben vom _____ (Ort, Datum, Ortsbürgermeister(in))
<b>Offenlage</b> vom _____ bis _____ gem. § 13b V.m. § 3 (2) BauGB öffentlich ausgestellt (Ort, Datum, Ortsbürgermeister(in))	<b>Beteiligung der Behörden</b> Beteiligung der Behörden gemäß § 13b V.m. § 4 (2) BauGB mit Schreiben vom _____ (Ort, Datum, Ortsbürgermeister(in))
<b>Satzungsbeschluss</b> am _____ gem. § 10 BauGB als Satzung beschlossen. (Ort, Datum, Ortsbürgermeister(in))	<b>Bekanntmachung</b> am _____ gem. § 10 (3) BauGB durch örtliche Bekanntmachung in Kraft gesetzt. (Ort, Datum, Ortsbürgermeister)
<b>Ausfertigung</b> Der Bebauungsplan, bestehend aus dieser Planzeichnung und den Textlichen Festsetzungen, wird hiermit ausfertigt. Eine Begründung ist als Anlage beigefügt. (Ort, Datum, Ortsbürgermeister(in))	(Empty space for signature)

Index	Datum	Art der Änderung
 <p>                     Bahnhofsstraße 1                      53577 Neustadt/Wied                      Telefon: 02683/9850-0                      Telefax: 02683/9850-99                      www.pd-dittrich.de                      info@pd-dittrich                 </p>		
Projekt	Bebauungsplan "Auf dem Hanfgarten"	Nr.: 203-21
Auftraggeber	Ortsgemeinde Stebach über Verbandsgemeinde Dierdorf Poststraße 5 56269 Dierdorf	Plan - Nr.: 1b
Planungsphase	frühzeitige Beteiligung	Index: ...
Planinhalt	Planurkunde	Maßstab: 1 : 500
Blattgröße: DIN A0	Bearbeitet: Pott	Gezeichnet: Pott
Datum: 07.07.2022		
Ortsgemeinde Stebach Verbandsgemeinde Dierdorf		

Datengrundlage: Geobasisinformationen der Vermessungs- und Katasterverwaltung Rheinland-Pfalz - (Zustimmung vom 15.10.2002)