


Bebauungsplan "Denkmalstraße" - Ortsgemeinde Stebach

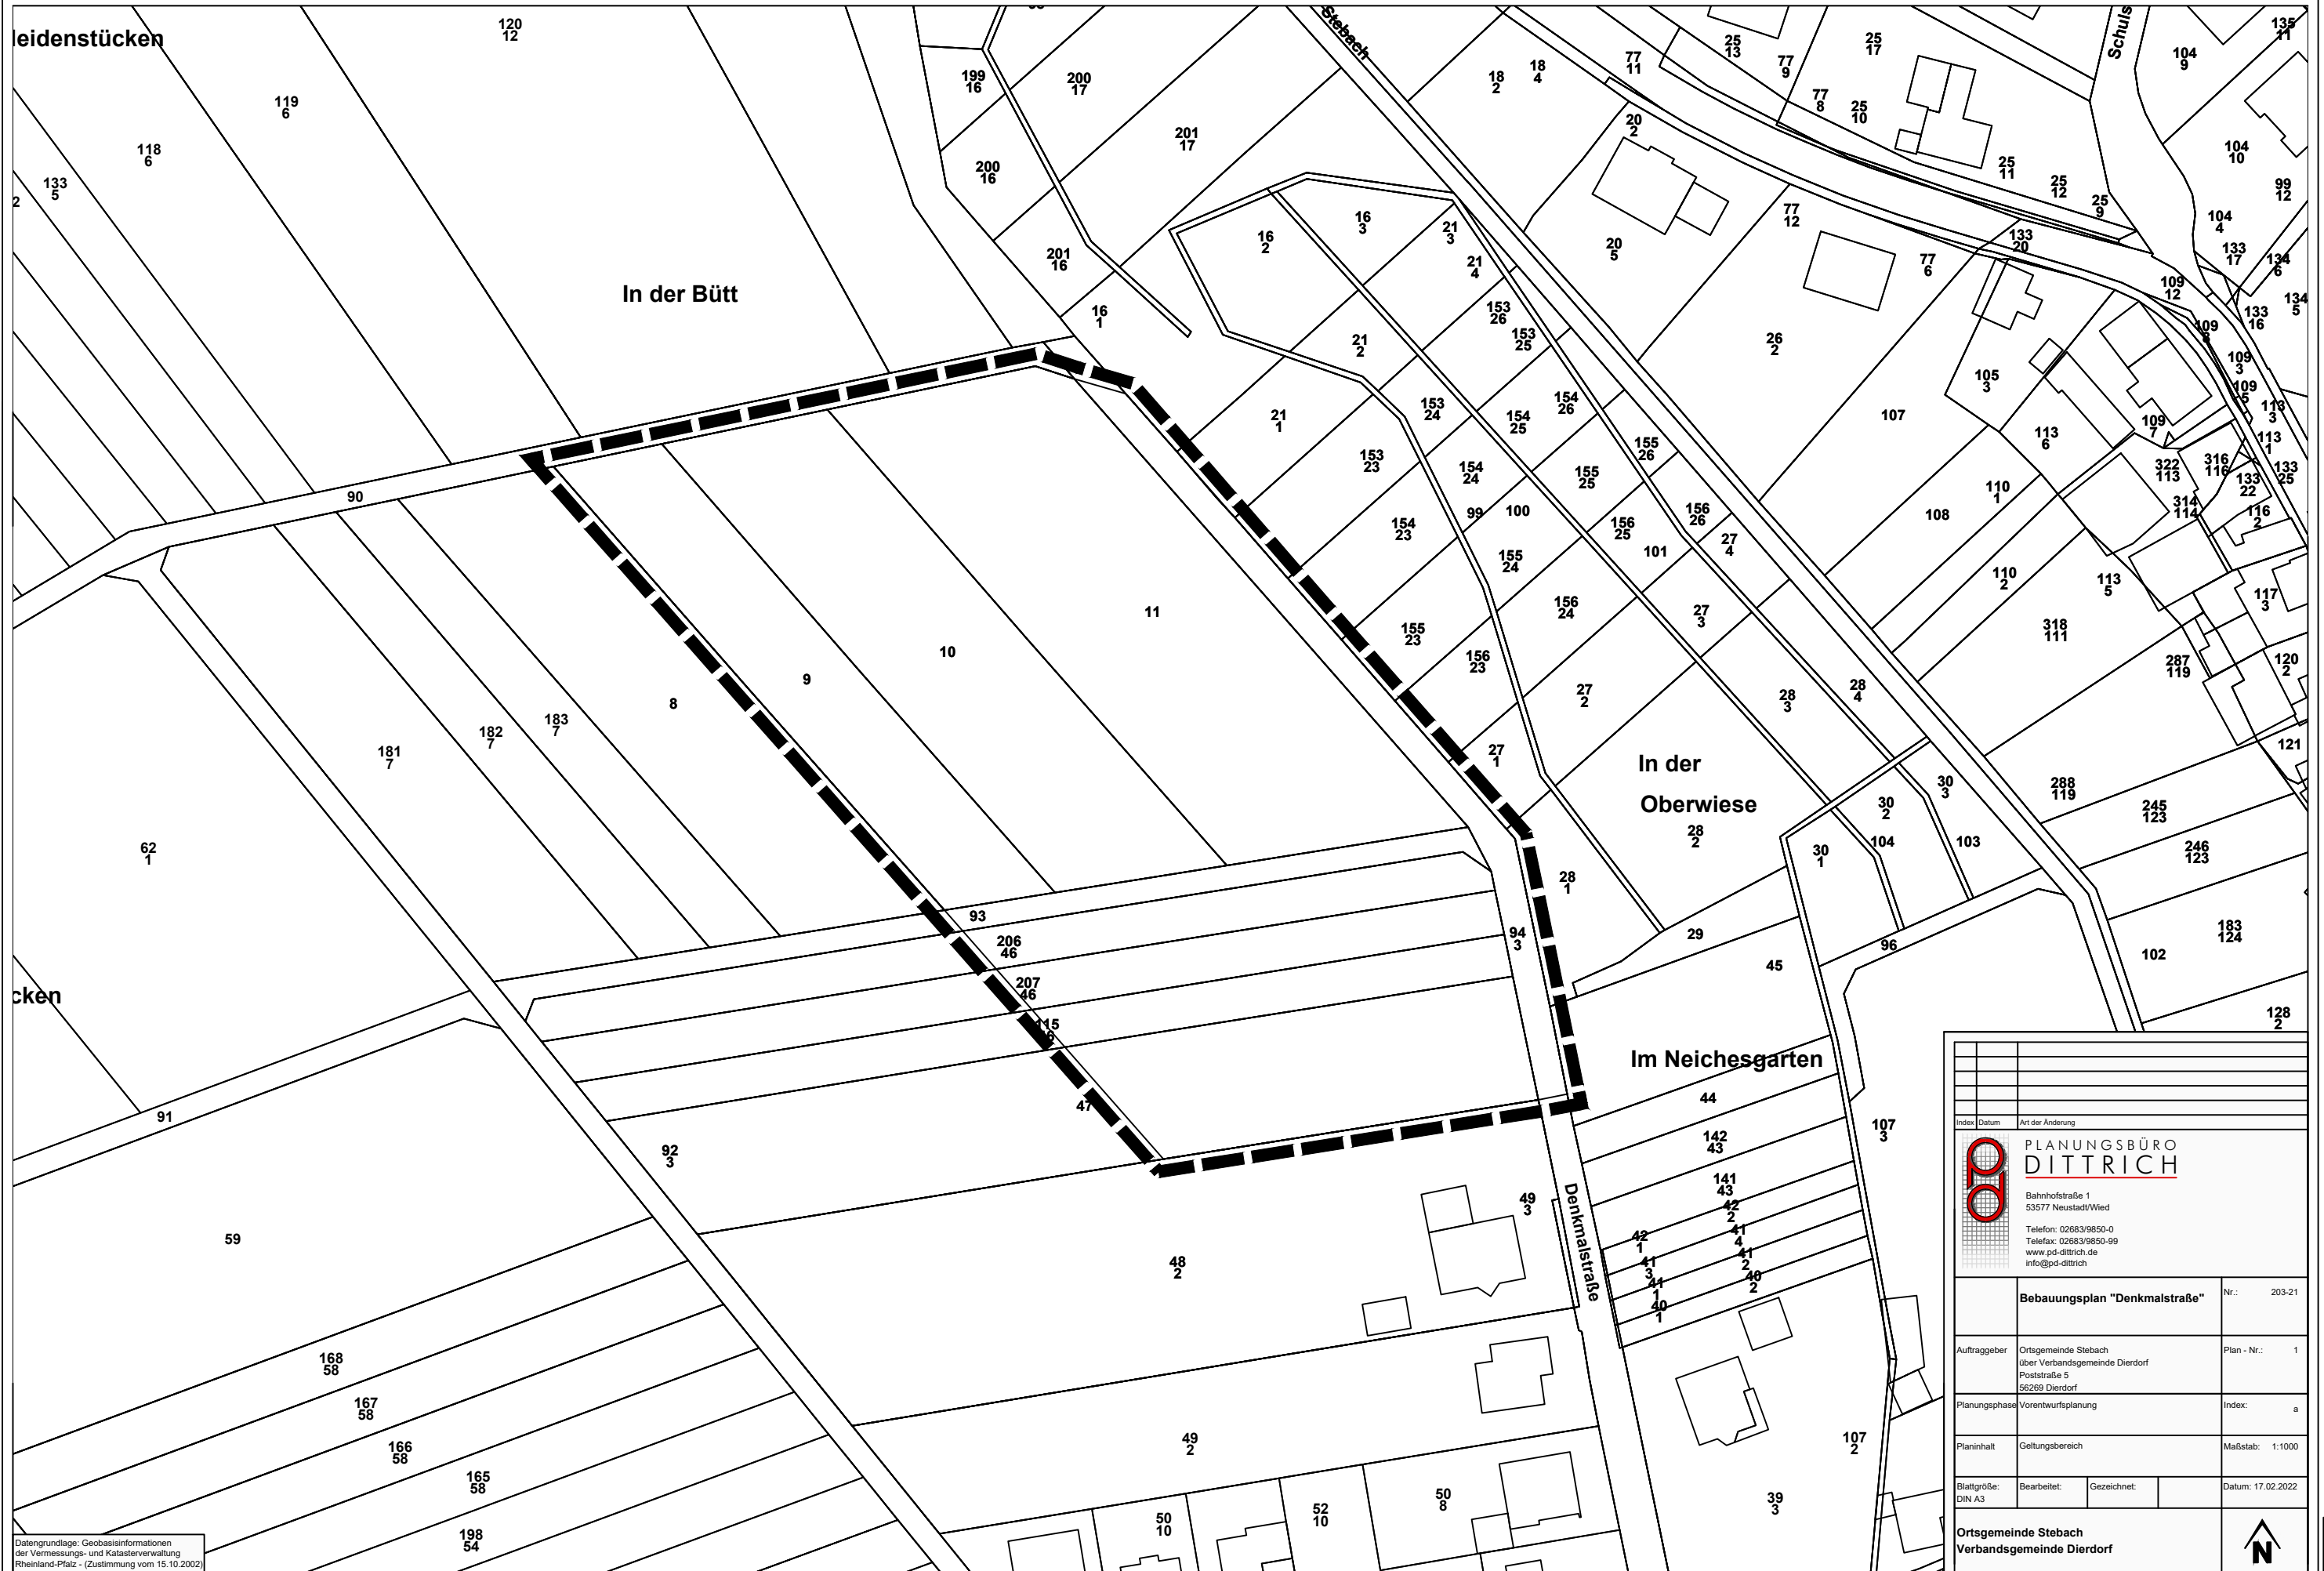

Datengrundlage: Geobasisinformationen der Vermessungs- und Katasterverwaltung Rheinland-Pfalz - (Zustimmung vom 15.10.2002)

Index	Datum	Art der Änderung	
 PLANUNGSBÜRO DITTRICH Bahnhofstraße 1 53577 Neustadt/Wied Telefon: 02683/9850-0 Telefax: 02683/9850-99 www.pd-dittrich.de info@pd-dittrich			
Bebauungsplan "Denkmalstraße"		Nr.:	203-21
Auftraggeber	Ortsgemeinde Stebach über Verbandsgemeinde Dierdorf Poststraße 5 56269 Dierdorf	Plan - Nr.:	1
Planungsphase	Vorentwurfsplanung	Index:	a
Planinhalt	Geltungsbereich	Maßstab:	1:1000
Blattgröße: DIN A3	Bearbeitet:	Gezeichnet:	Datum: 17.02.2022
Ortsgemeinde Stebach Verbandsgemeinde Dierdorf			