



# Aufhebung des Bebauungsplanes "In der Steinengass" - Stadt Dierdorf


## bisher rechtwirksamer Bebauungsplan

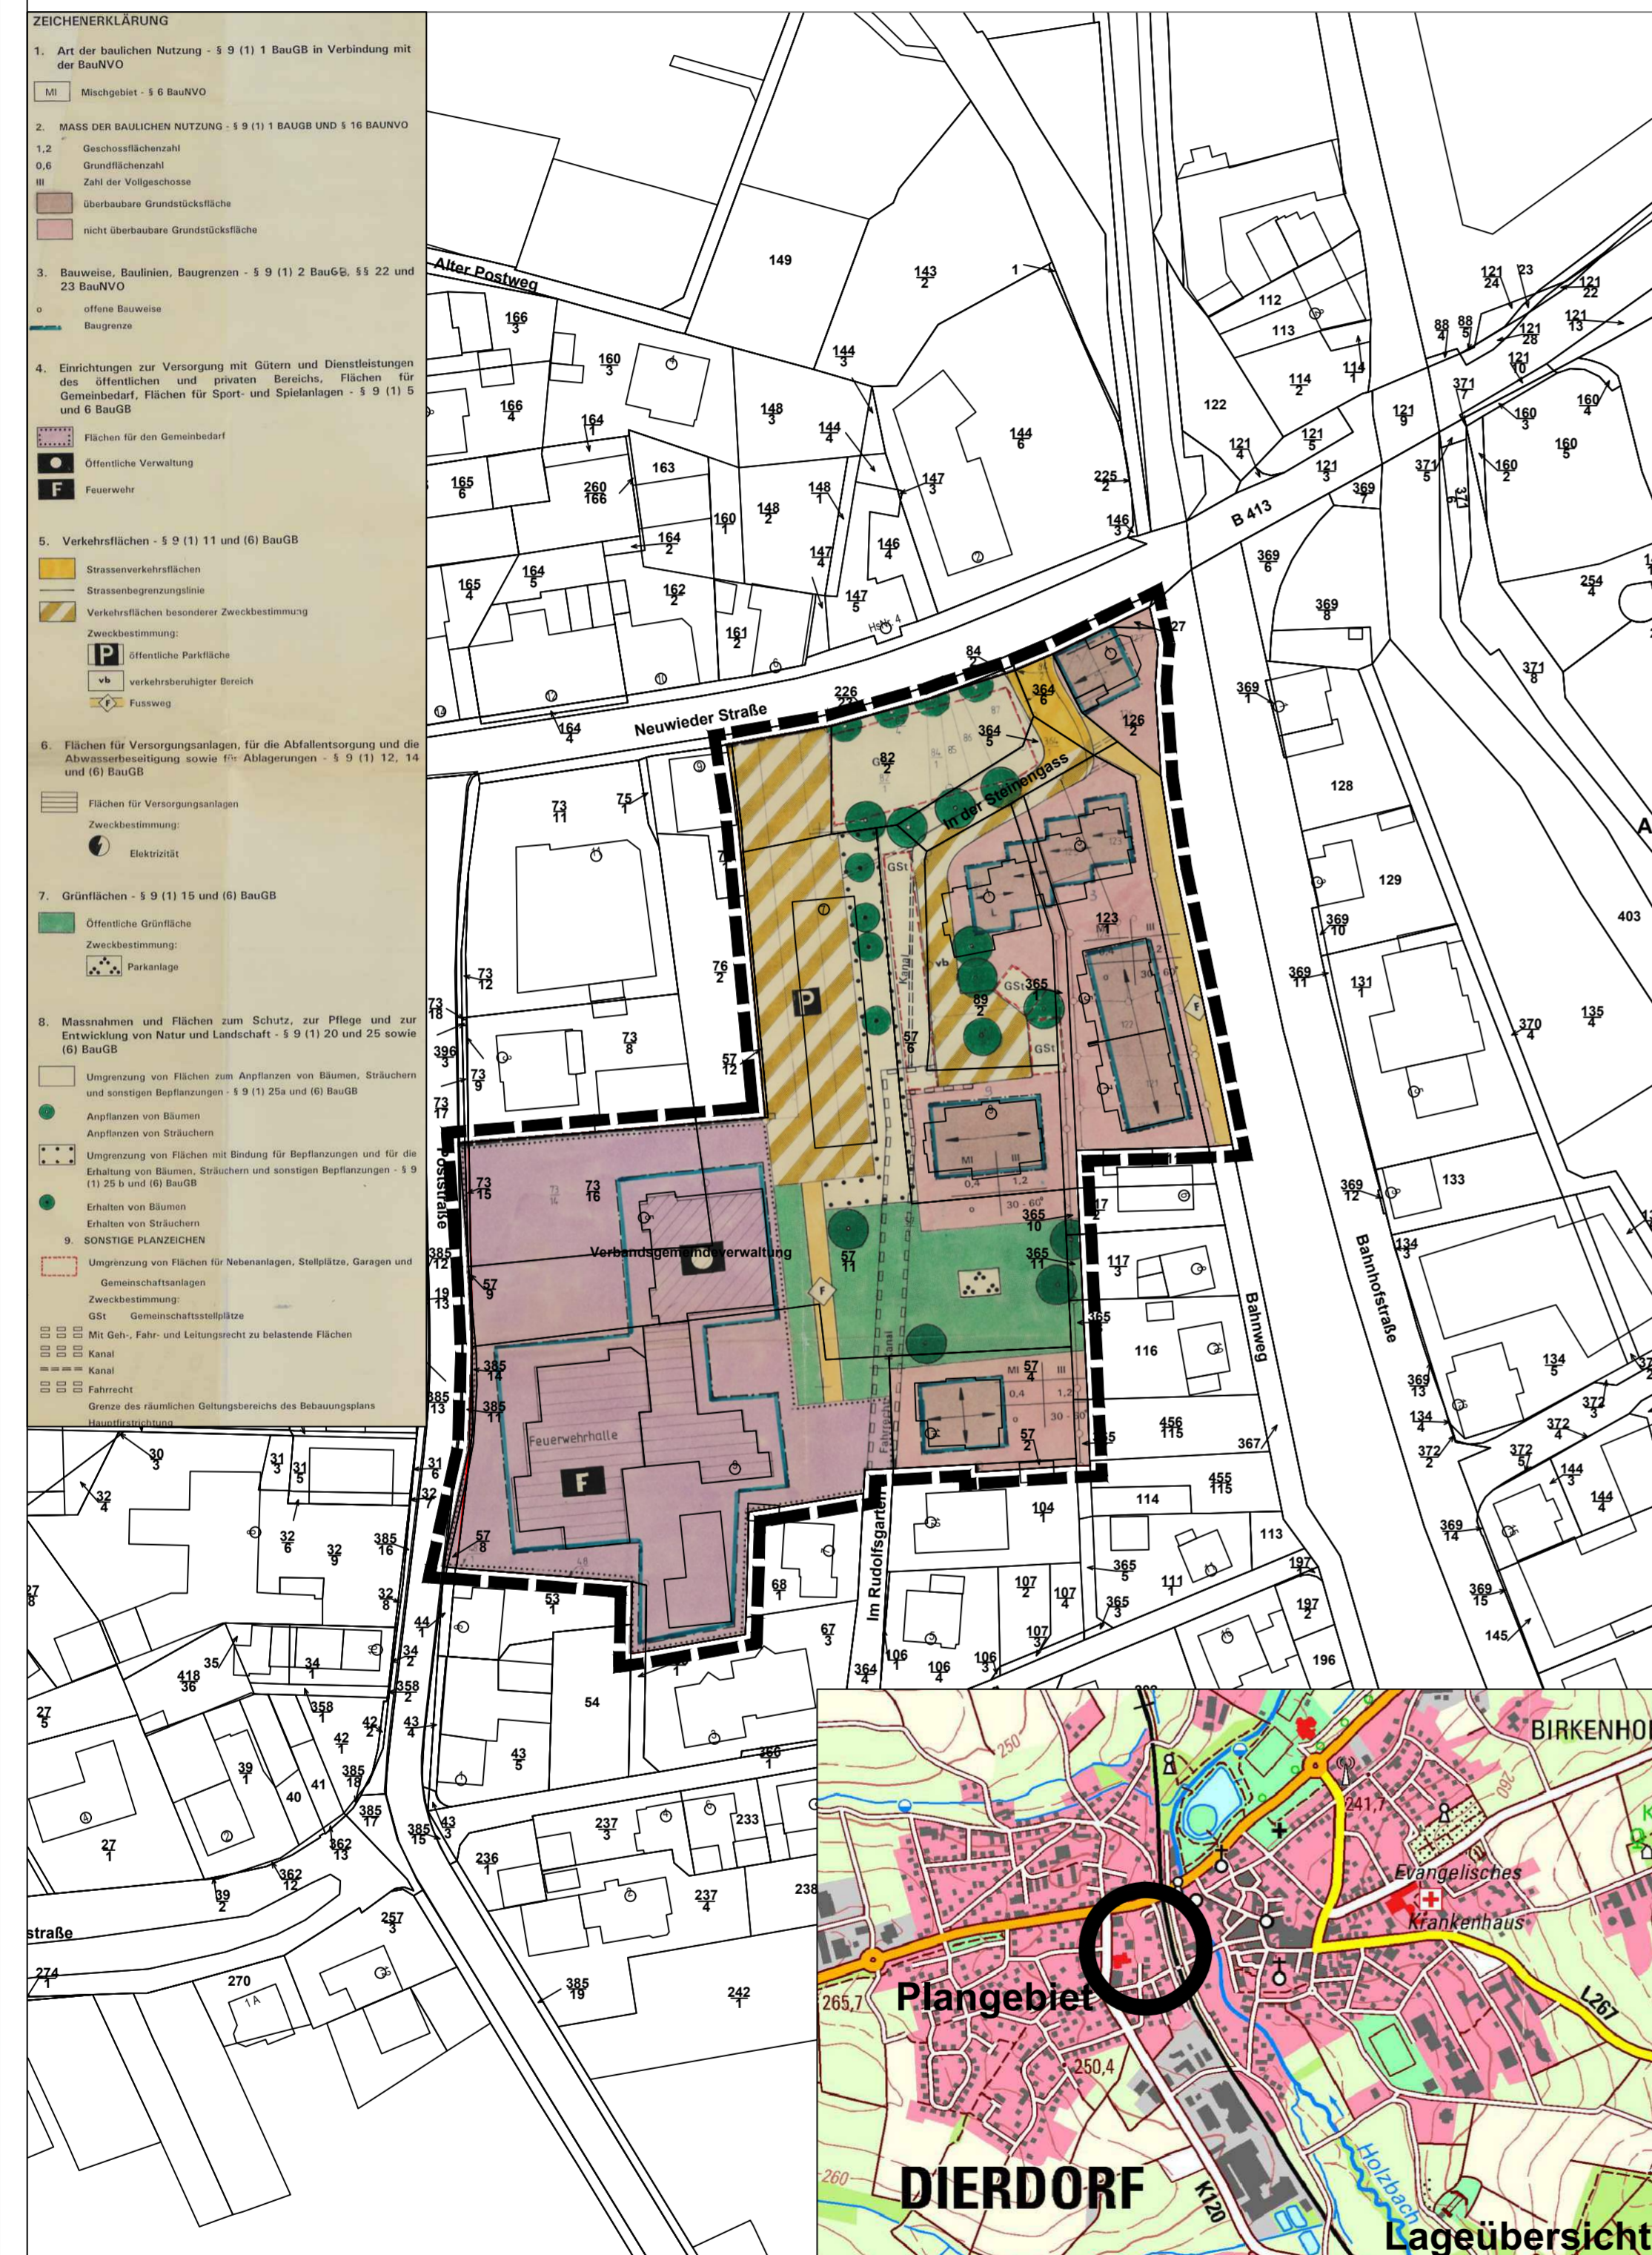


## Aufhebung zu Baurecht nach § 34 BauGB

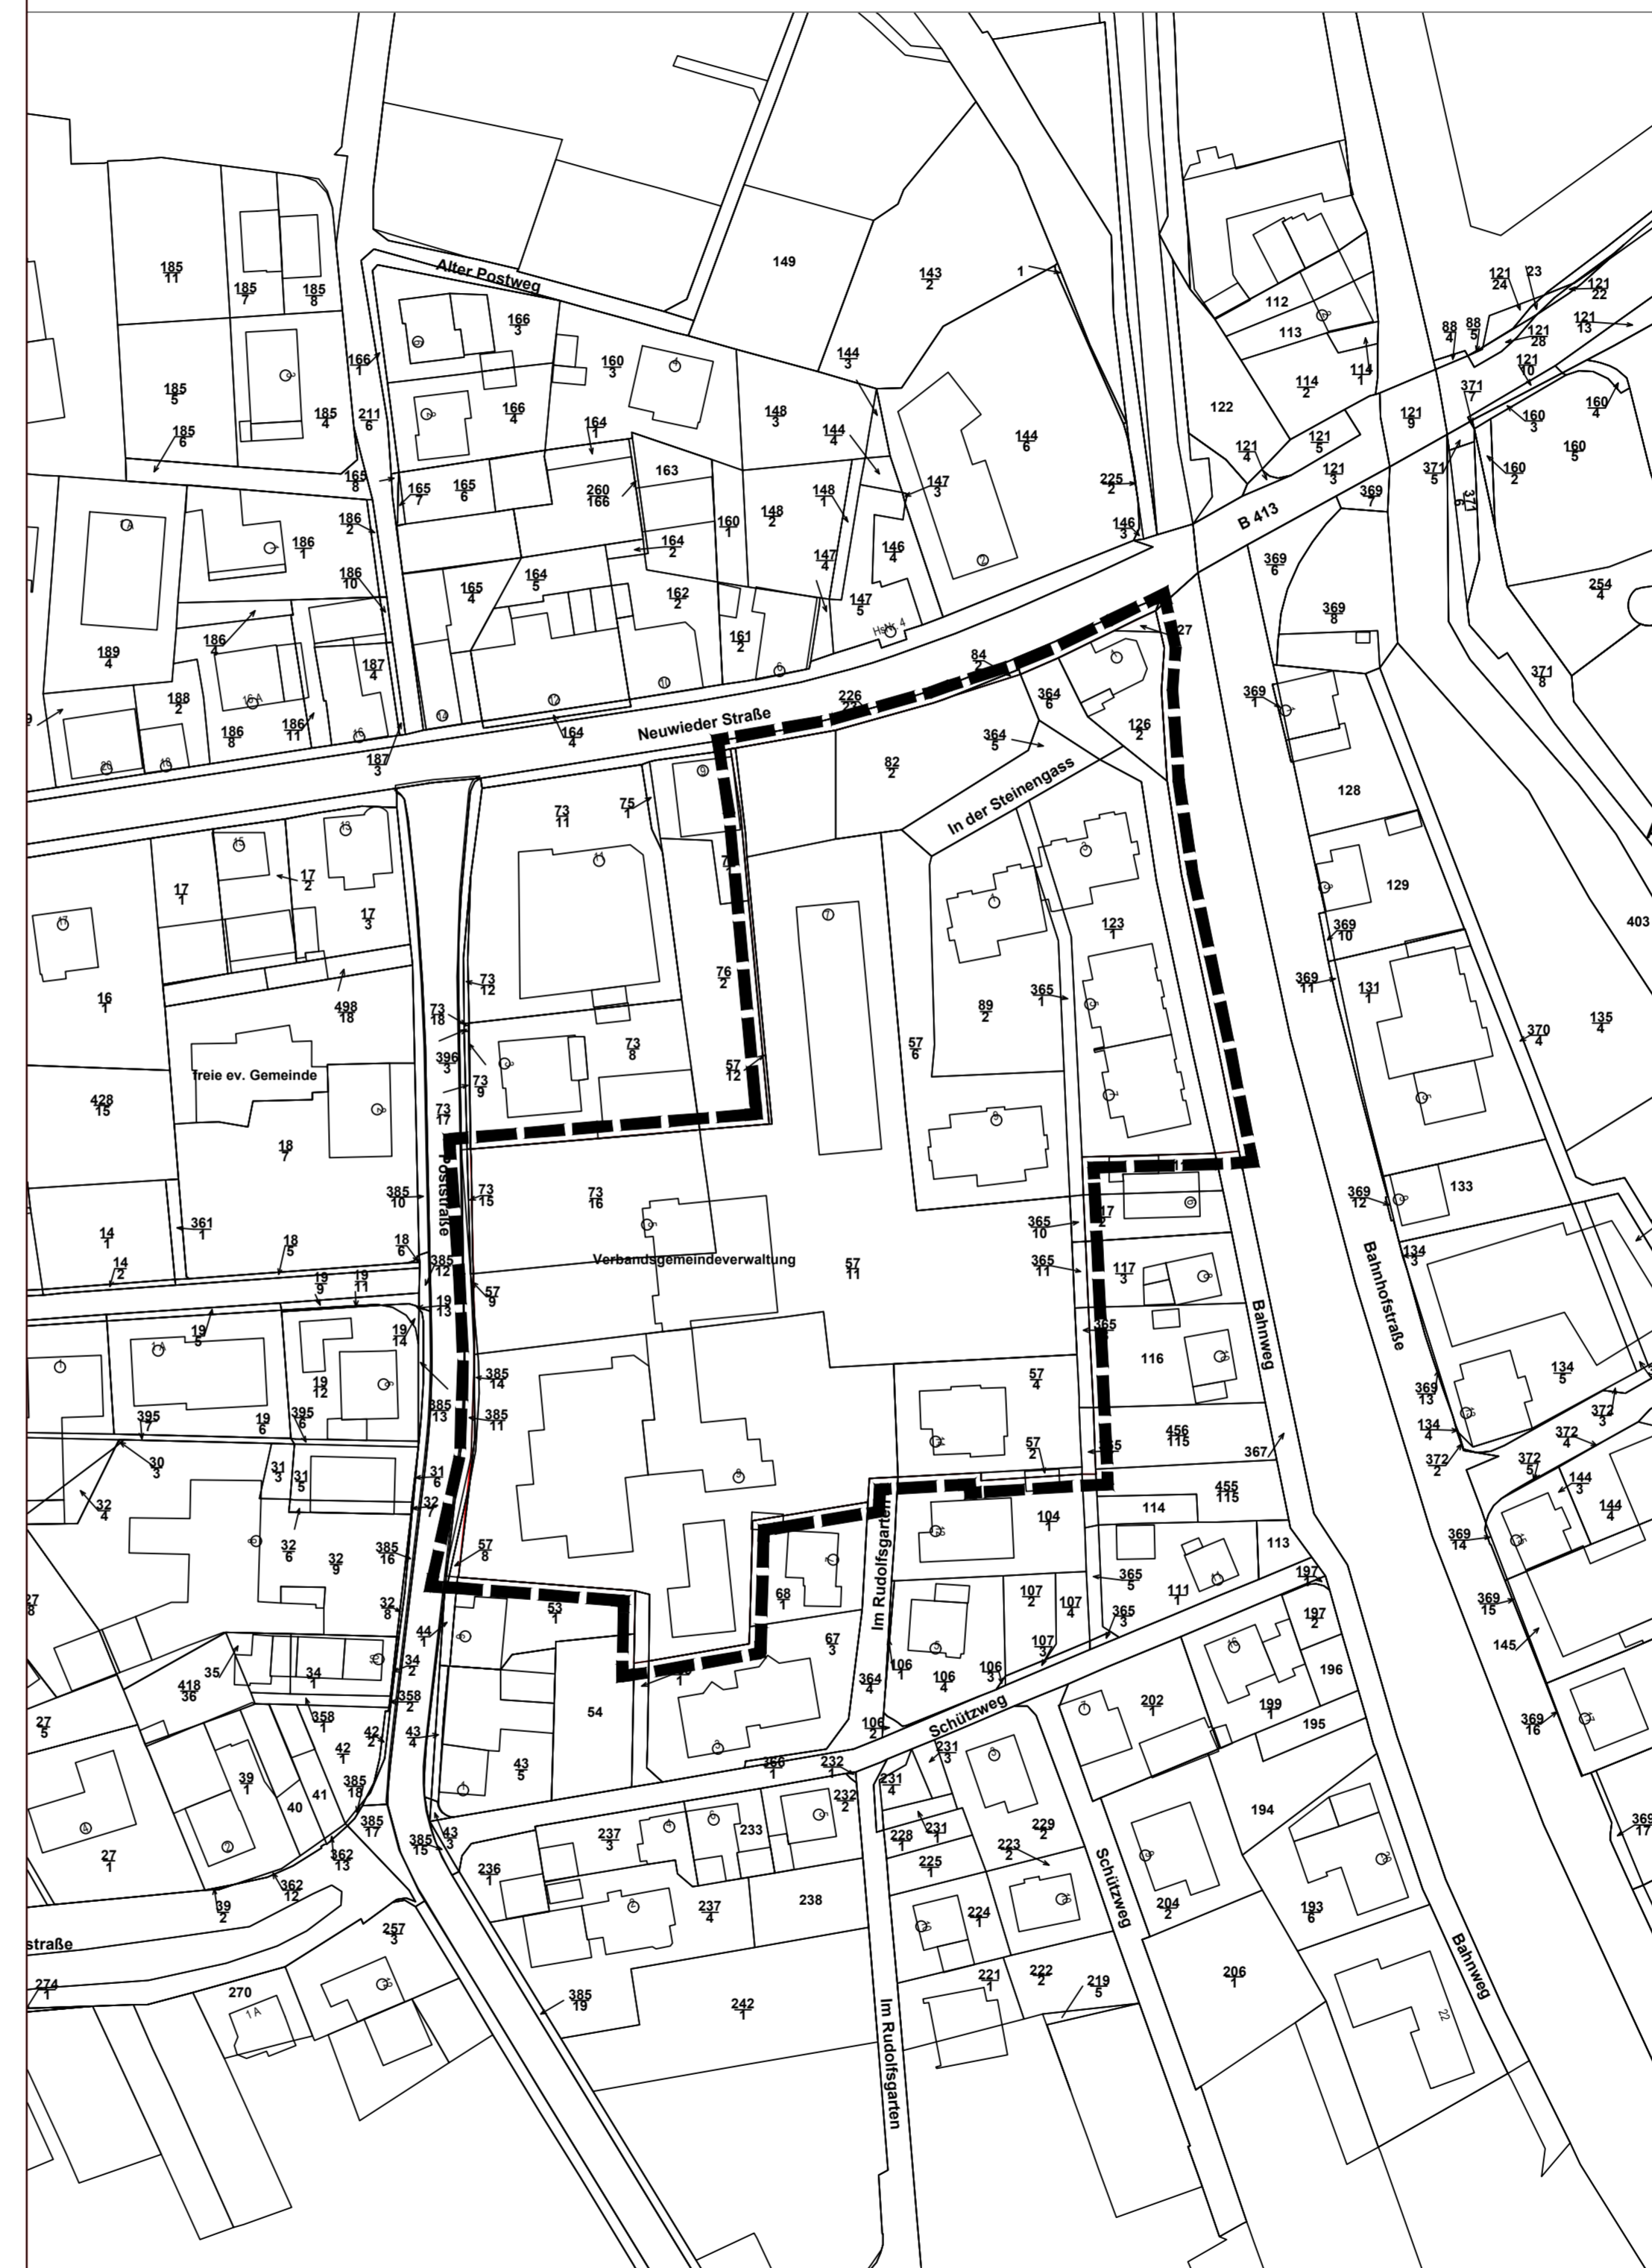

## Zeichenerklärung

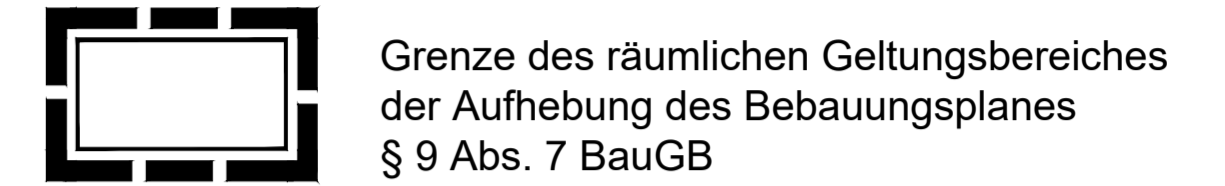

Datengrundlage:  
Geobasisinformationen der Vermessungs- und Katasterverwaltung Rheinland-Pfalz  
(Zustimmung vom 15. Oktober 2002)

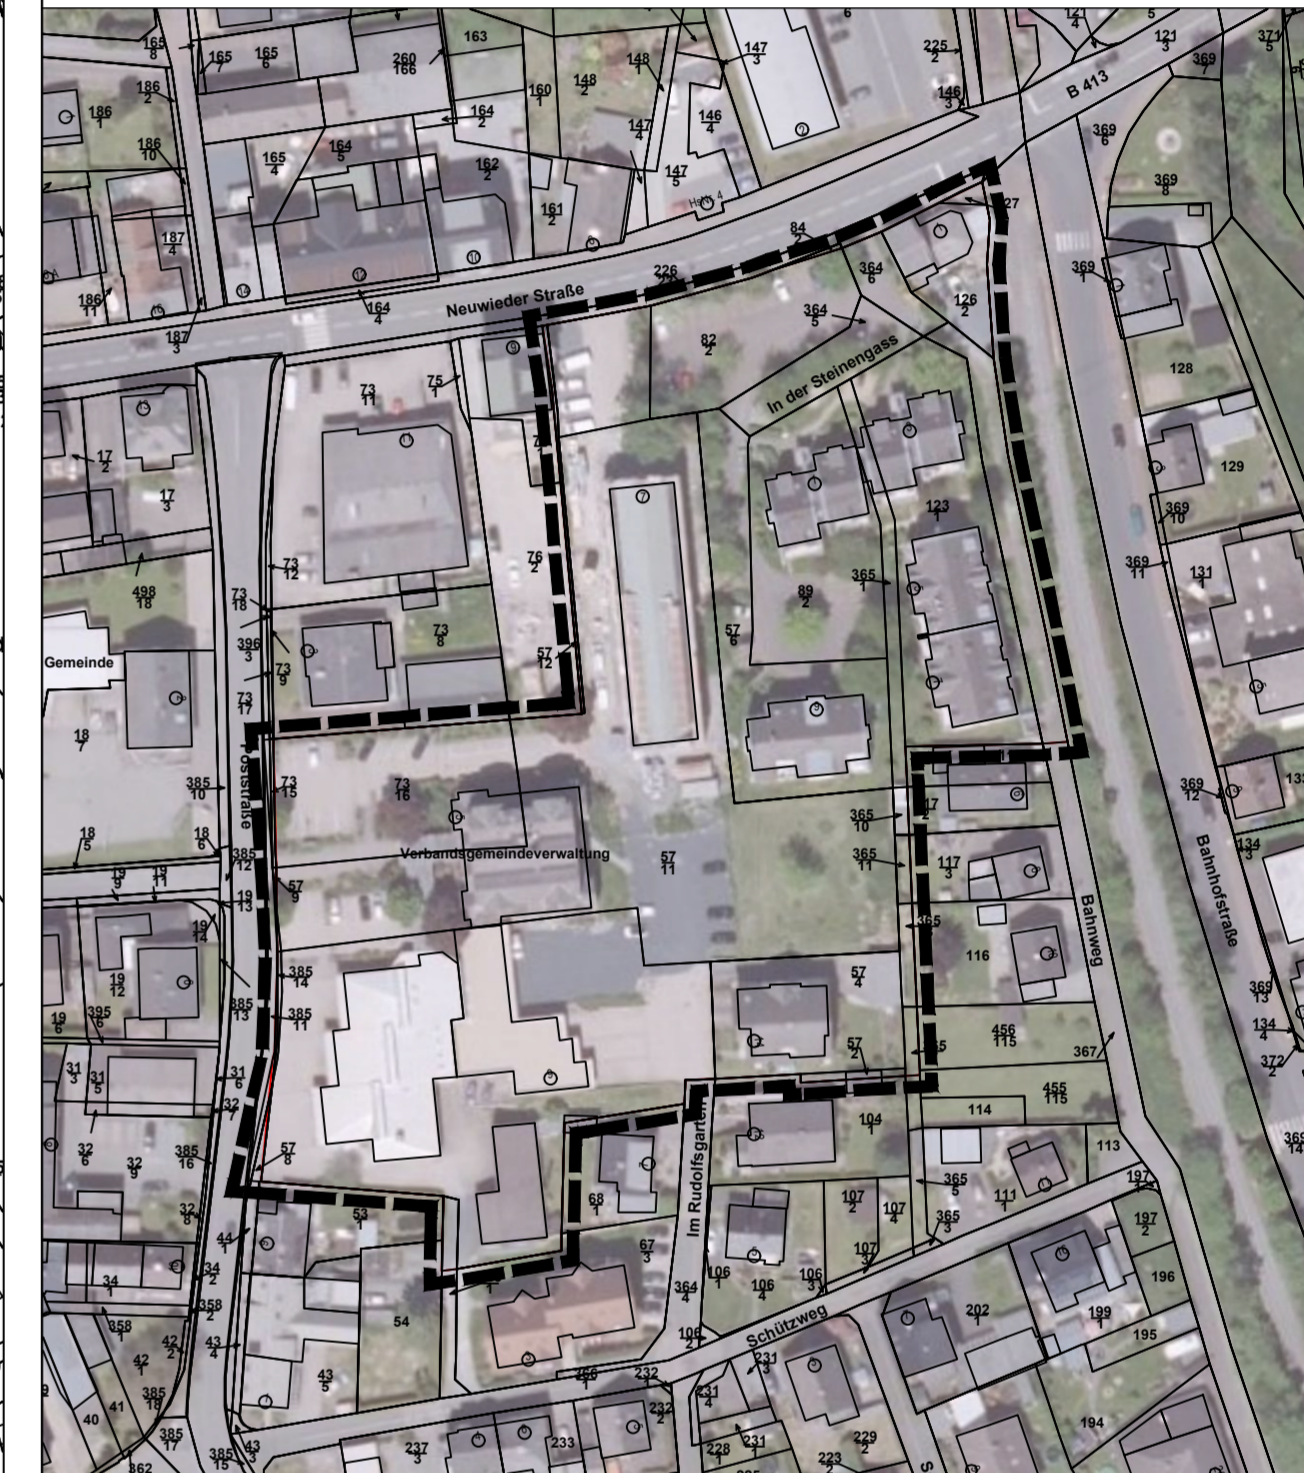

Luftbild (Quelle LANIS RLP)

**PLANUNGSBÜRO DITTRICH**  
PLANUNGSBÜRO DITTRICH GmbH & Co. KG  
Bahnhofstraße 1 53577 Neustadt (Wied)  
+49 2683 9850 0 www.pd-dittrich.de

Projekt	Aufhebung des Bebauungsplanes "In der Steinengass"	Nr.:	057/23
Ortsgemeinde	Stadt Dierdorf über Verbandsgemeinde Dierdorf Neuwieder Straße 7 56269 Dierdorf	Plan - Nr.:	1
Planungsphase	Satzungsbeschluss und Bekanntmachung gemäß § 10 Abs. 1 und 3 BauGB	Index:	b
Planinhalt	Planurkunde	Maßstab:	1:1.000
Blattgröße: DIN A1	Bearbeitet: Pott	Gezeichnet: Pott	Datum: 25.09.2023
Stadt Dierdorf Verbandsgemeinde Dierdorf			

**Aufstellung**  
am 10.05.2023  
aufgestellt gemäß § 2 (1) BauGB  
durch Beschluss des Stadtrates.  
  
\_\_\_\_\_  
(Ort, Datum, Stadtbürgermeister)

**frühzeitige Beteiligung der Öffentlichkeit**  
vom 17.05.2023  
bis 23.06.2023  
gem. § 3 (1) BauGB frühzeitig öffentlich ausgelegt.  
  
\_\_\_\_\_  
(Ort, Datum, Stadtbürgermeister)

**frühzeitige Beteiligung der Behörden**  
frühzeitige Beteiligung der Behörden gemäß § 4 (1) BauGB mit Schreiben vom 12.05.2023  
  
\_\_\_\_\_  
(Ort, Datum, Stadtbürgermeister)

**Offenlage**  
vom 17.08.2023  
bis 19.09.2023  
gem. § 3 (2) BauGB öffentlich ausgelegt.  
  
\_\_\_\_\_  
(Ort, Datum, Stadtbürgermeister)

**Beteiligung der Behörden**  
Beteiligung der Behörden gemäß § 4 (2) BauGB mit Schreiben vom 10.08.2023  
  
\_\_\_\_\_  
(Ort, Datum, Stadtbürgermeister)

**Satzungsbeschluss**  
am .....  
gem. § 10 BauGB als Satzung beschlossen.  
  
\_\_\_\_\_  
(Ort, Datum, Stadtbürgermeister)

**Ausfertigung**  
Die Bebauungsplansatzung, bestehend aus dieser Planzeichnung, wird hiermit ausgefertigt. Eine Begründung ist als Anlage beigefügt.  
  
\_\_\_\_\_  
(Ort, Datum, Stadtbürgermeister(in))

**Bekanntmachung**  
am .....  
gem. § 10 (3) BauGB durch ortsübliche Bekanntmachung in Kraft gesetzt.  
  
\_\_\_\_\_  
(Ort, Datum, Stadtbürgermeister)