


# Aufhebung des Bebauungsplanes "In der Steinengass" - Stadt Dierdorf

## bisher rechtswirksamer Bebauungsplan

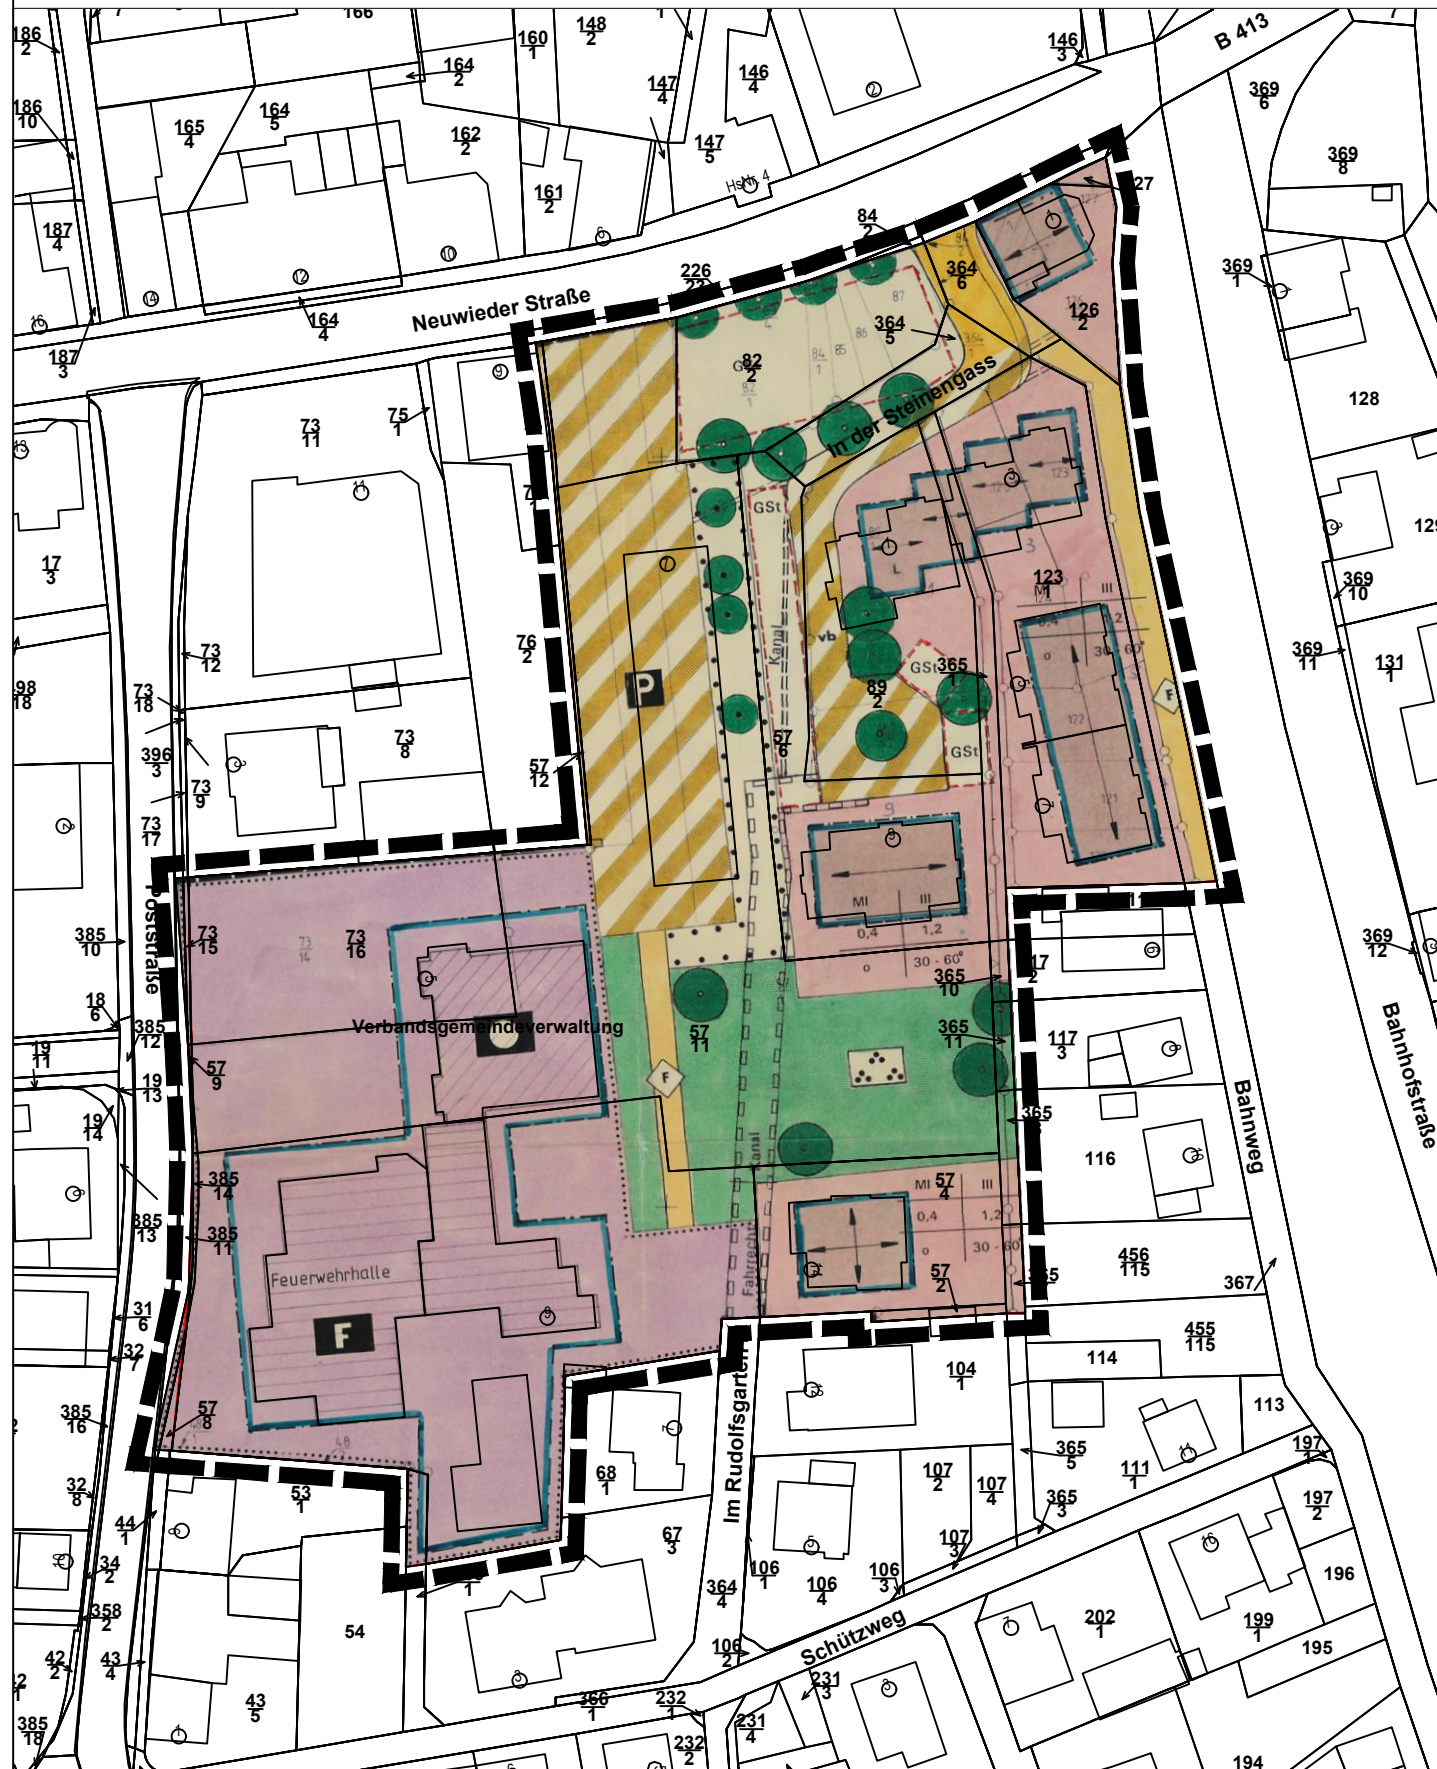

## Aufhebung zu Baurecht nach § 34 BauGB

